


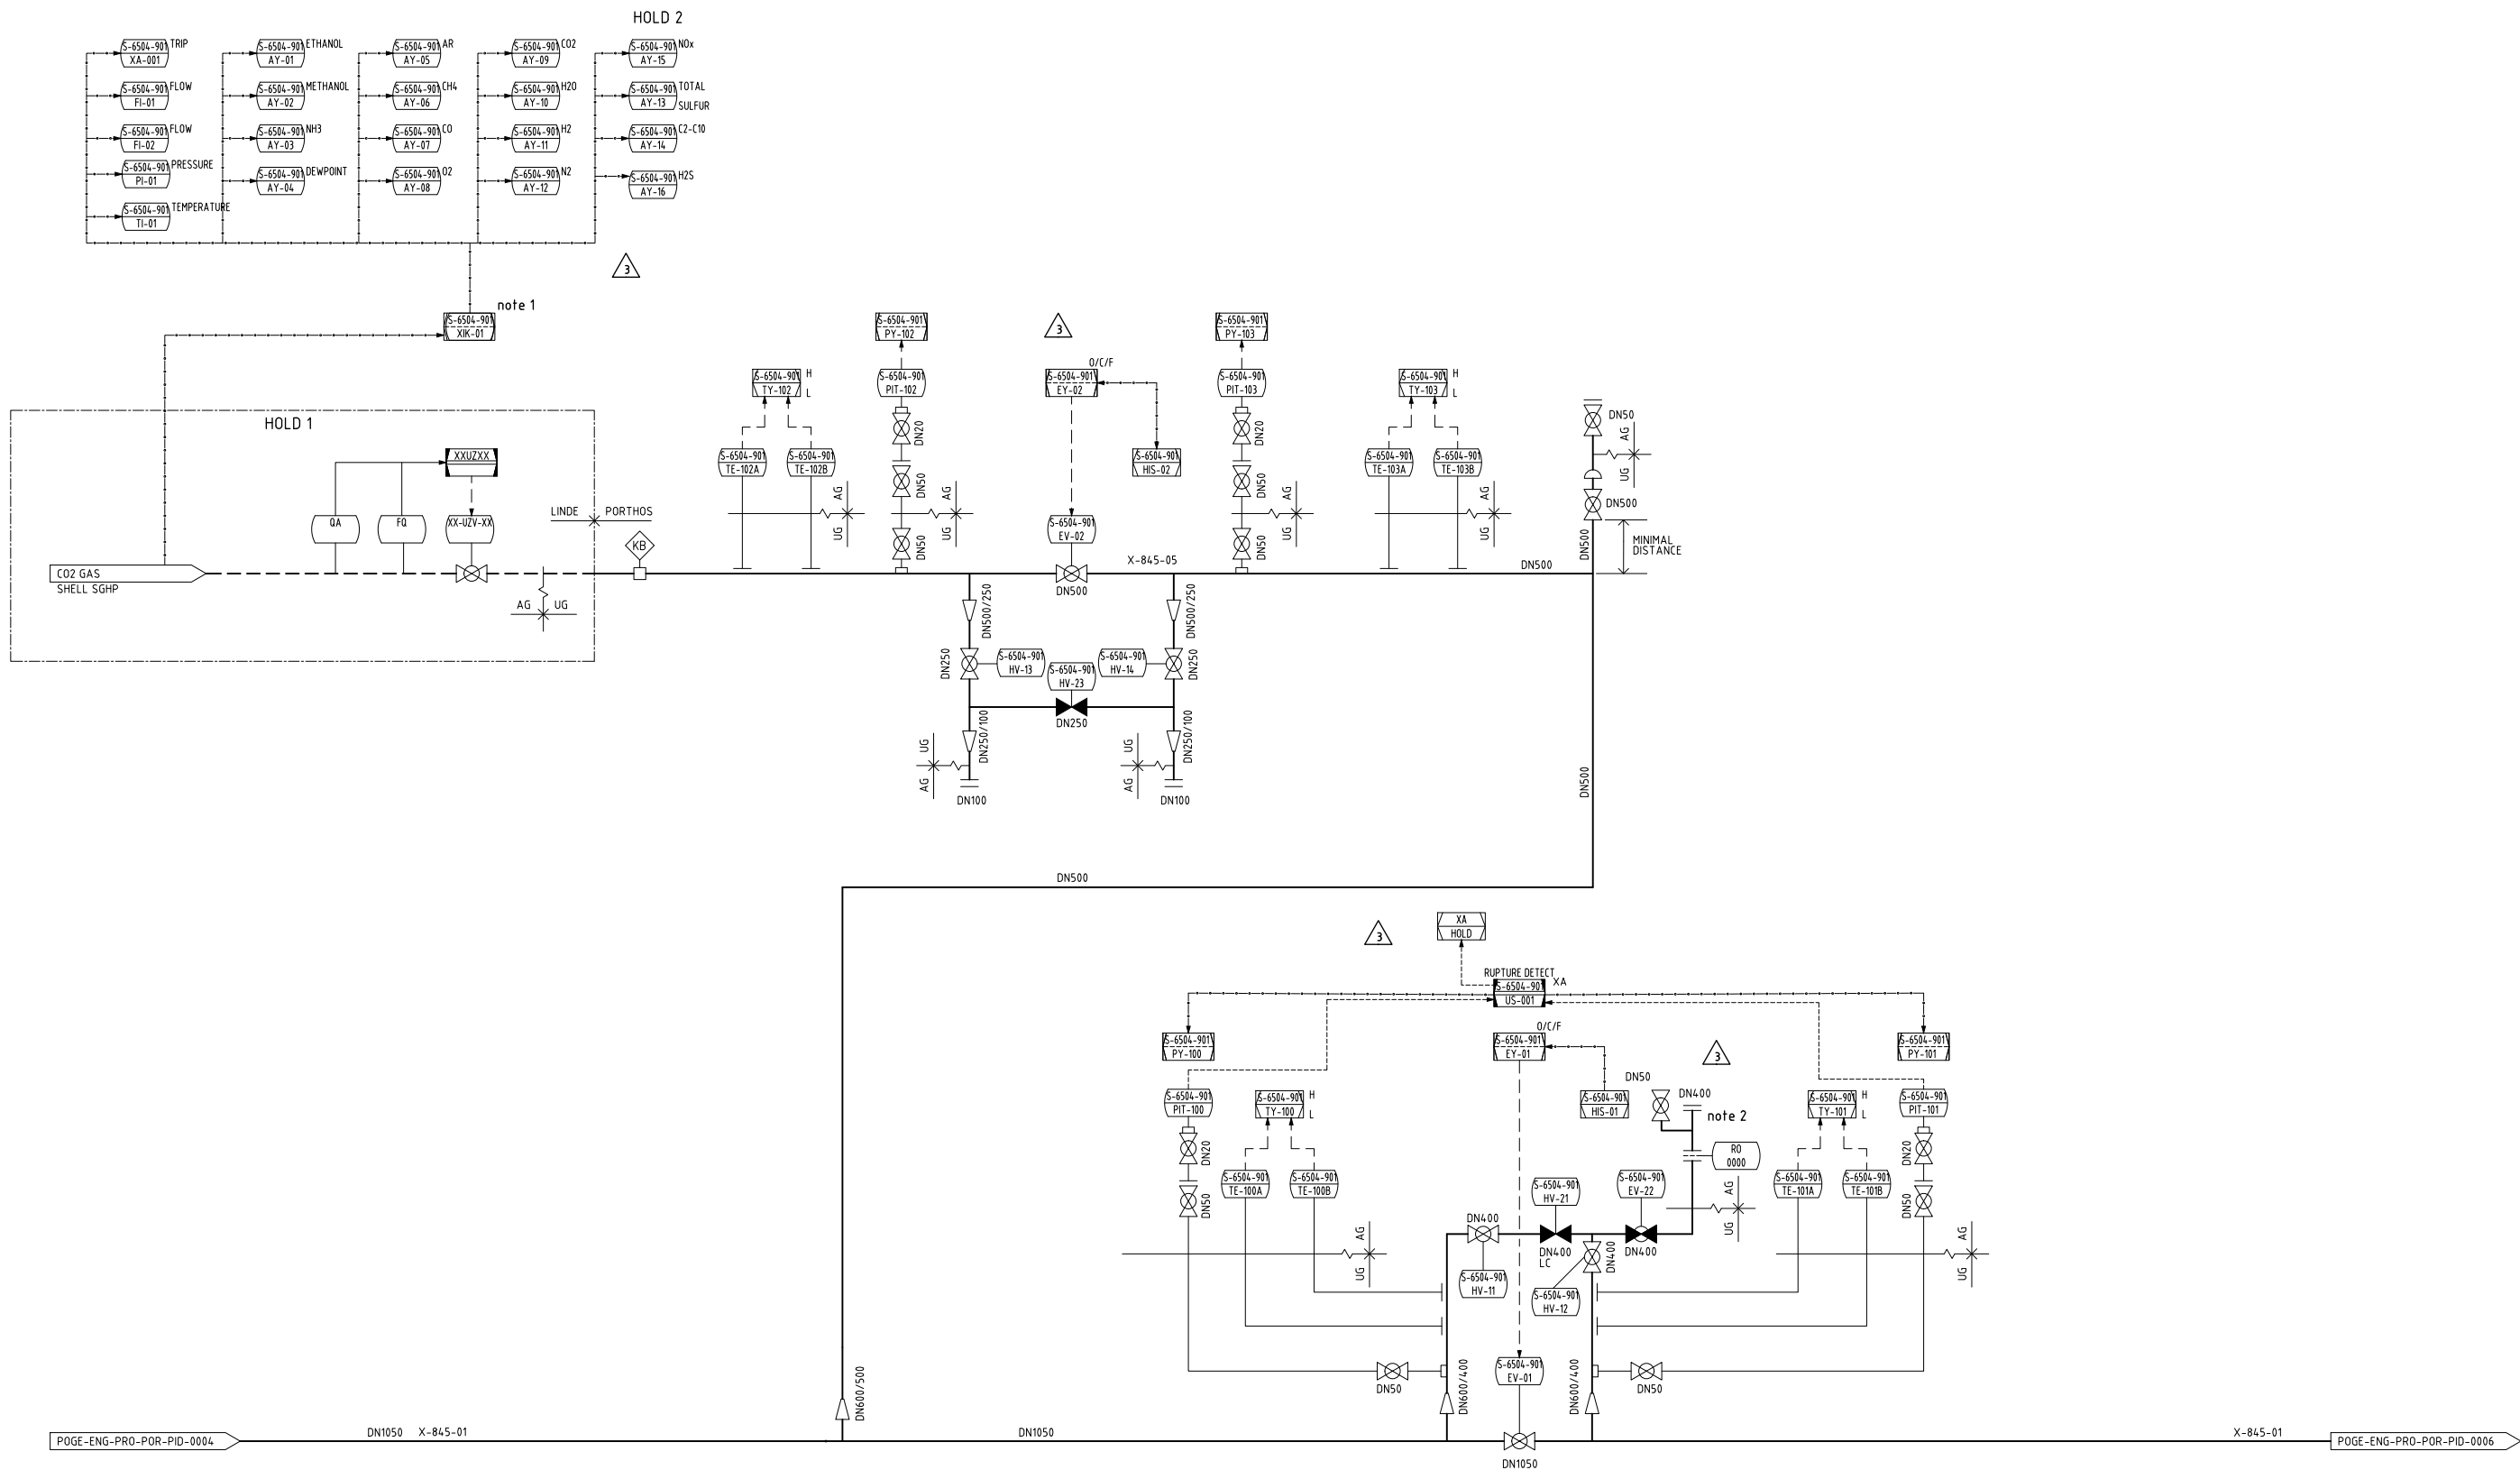

NOTES:  
1. DATA CONNECTION LOCATED AT SHELL PERNIS DCS SYSTEM IN PERNIS  
2. FLANGE PLATE PROVIDED WITH DAVIT

HOLD ITEMS:  
1. PENDING INFORMATION SHELL  
2. POSSIBLE SAFEGUARDING ON NOx REQUIRED.

REMARKS:

|                         |                                     |                 |                |                                                |         |                           |           |
|-------------------------|-------------------------------------|-----------------|----------------|------------------------------------------------|---------|---------------------------|-----------|
| TITEL                   |                                     |                 |                | BLANKENBURG<br>PORTHOS                         |         |                           |           |
| AFSLUITERSHEMA<br>S6504 |                                     |                 |                |                                                |         |                           |           |
| STATUS                  | GECONTROLEERD DOOR<br>M. BARTELEIDS | AFD.<br>VICOMA  | PAR.<br>MBS    | © 2024                                         |         |                           |           |
| AFUpdated               | VOOR AANVAARDING<br>J. KLAASSEN     | AFD.<br>PORTHOS | PAR.<br>VICOMA | OMSCHRIJVING WIJZIGING<br>DIVERSE AANPASSINGEN |         | GETEKEND BIJ<br>VICOMA    |           |
|                         | CATEGORIE                           | VAN GEREEDT     | TEK. SOORT     | PROJECT NR.                                    | FORMAAT | NUMMER                    | WIJZ. NR. |
| BEHEER & ONDERHOUD      |                                     |                 |                | SUBLOCATIE/GEROUP CODE                         | A1      | POGE-ENG-PRO-POR-PID-0005 | 3         |